
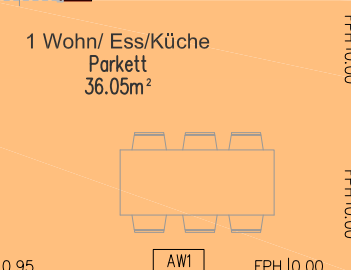


CHENDRAHTZAUN H=1.50m L=24.01m

MASCHENDRAHTZAUN H=1.50m L=10.96m

925/3

Luftwärmepumpe

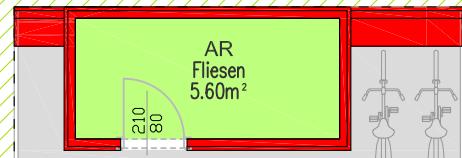

Zugang befestigt
Drain-ecosteine
26.42m²

RANDSTEINE MIT OFFENE FUGEN


RANDSTEINE MIT OFFENE FUGEN


MÜLLPLATZ
0.91 m²

MASCHENDRAHTZAUN H=1.50m L=28.10m

925/1

WEBERWEG
HAUS 01b Grundriss EG 1:100

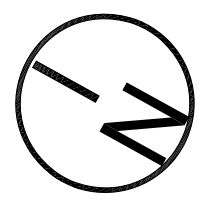

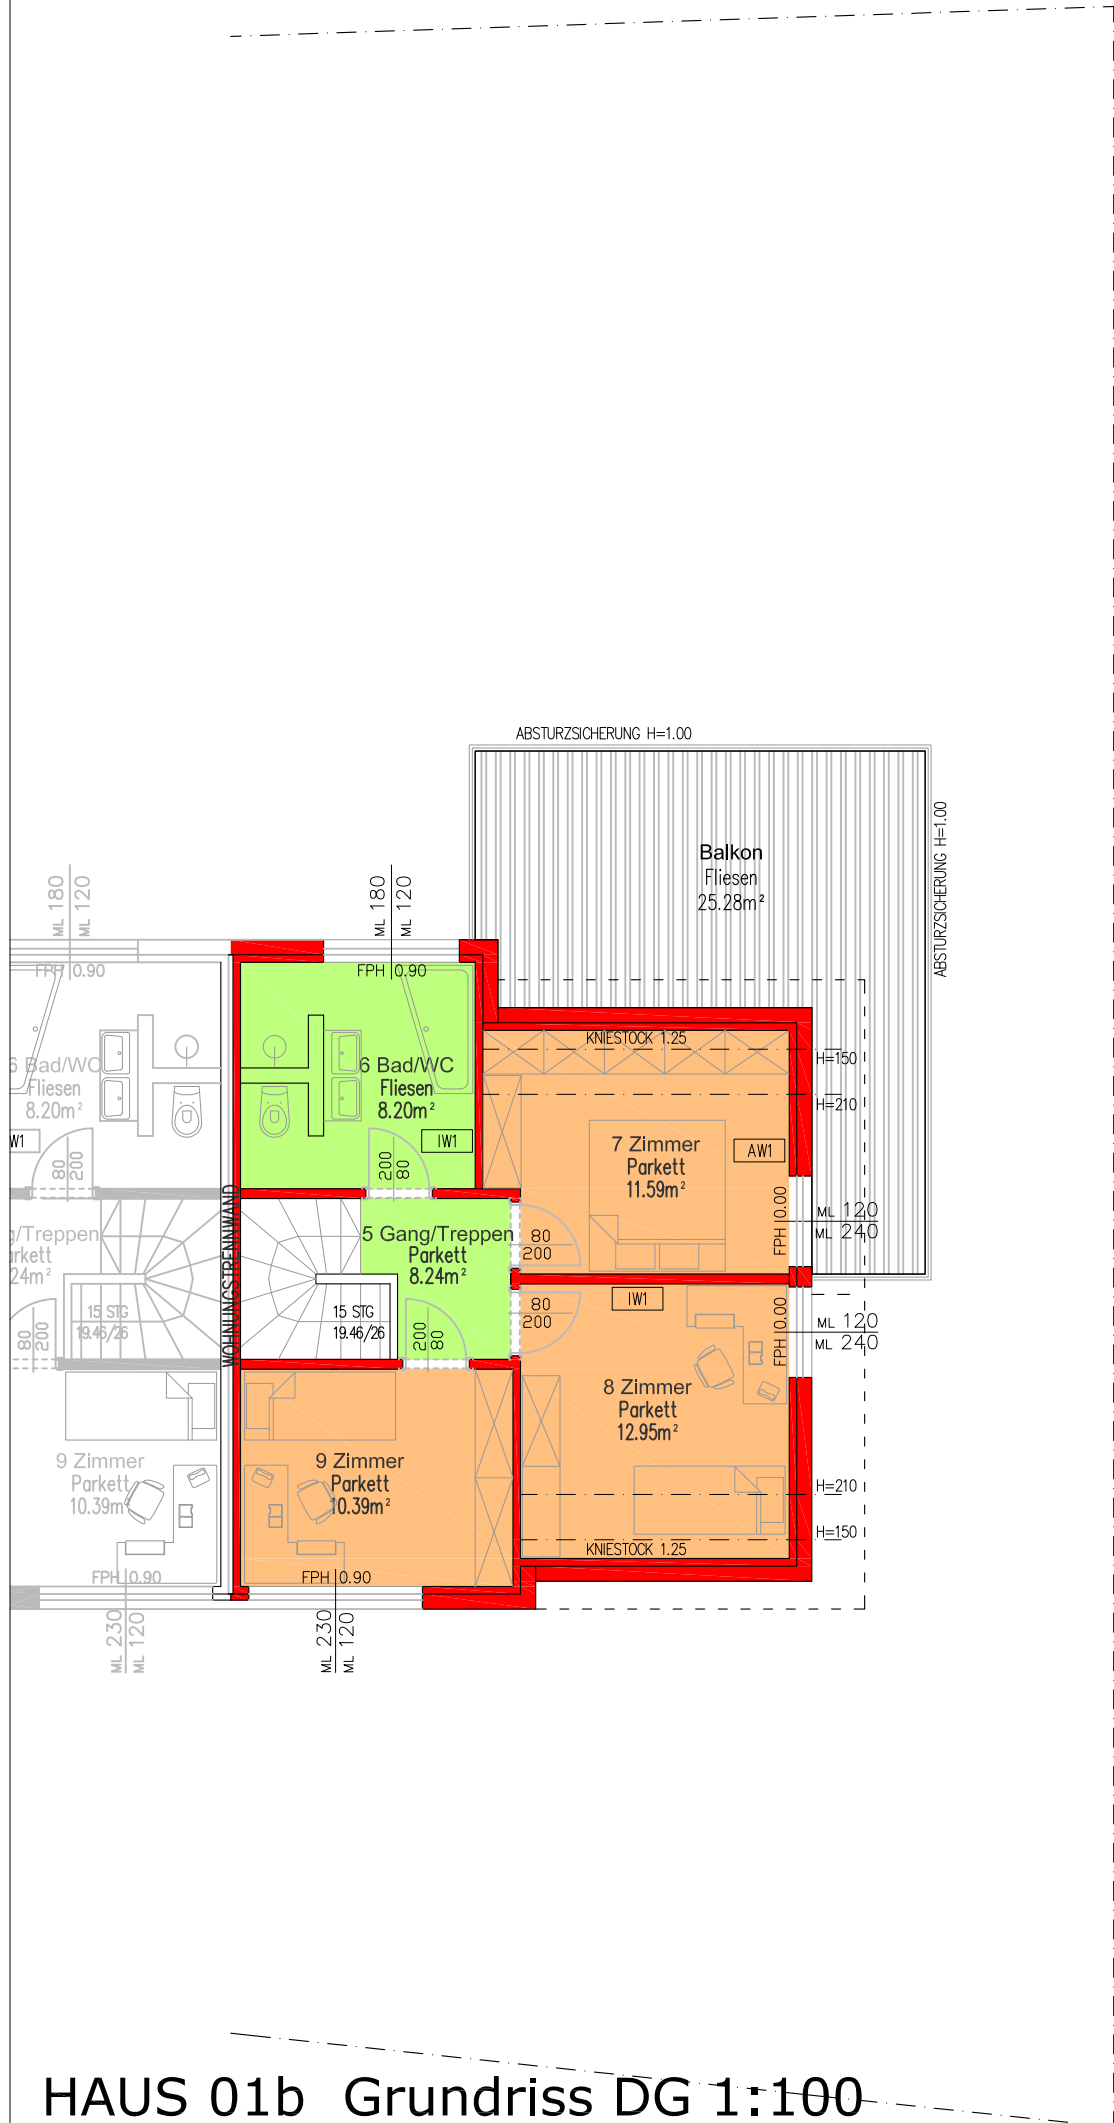

HAUS 01b Grundriss DG 1:100